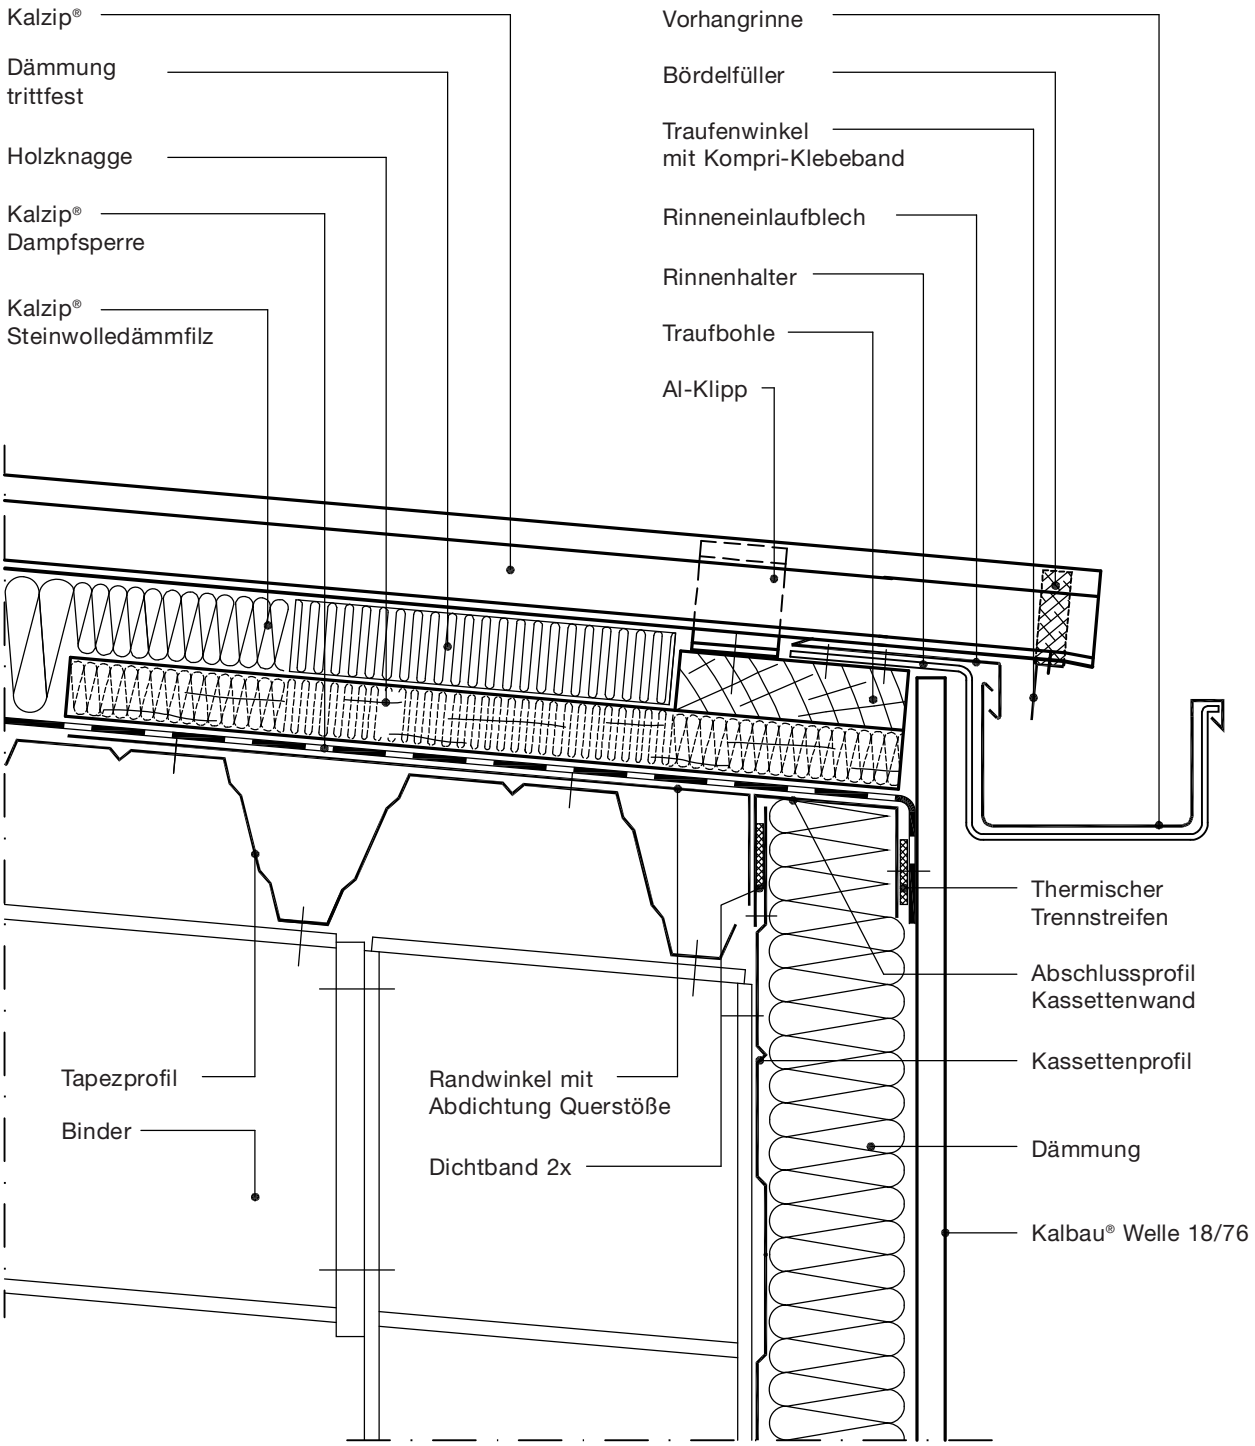142 Traufdetail mit Vorhangrinne · Binderdach